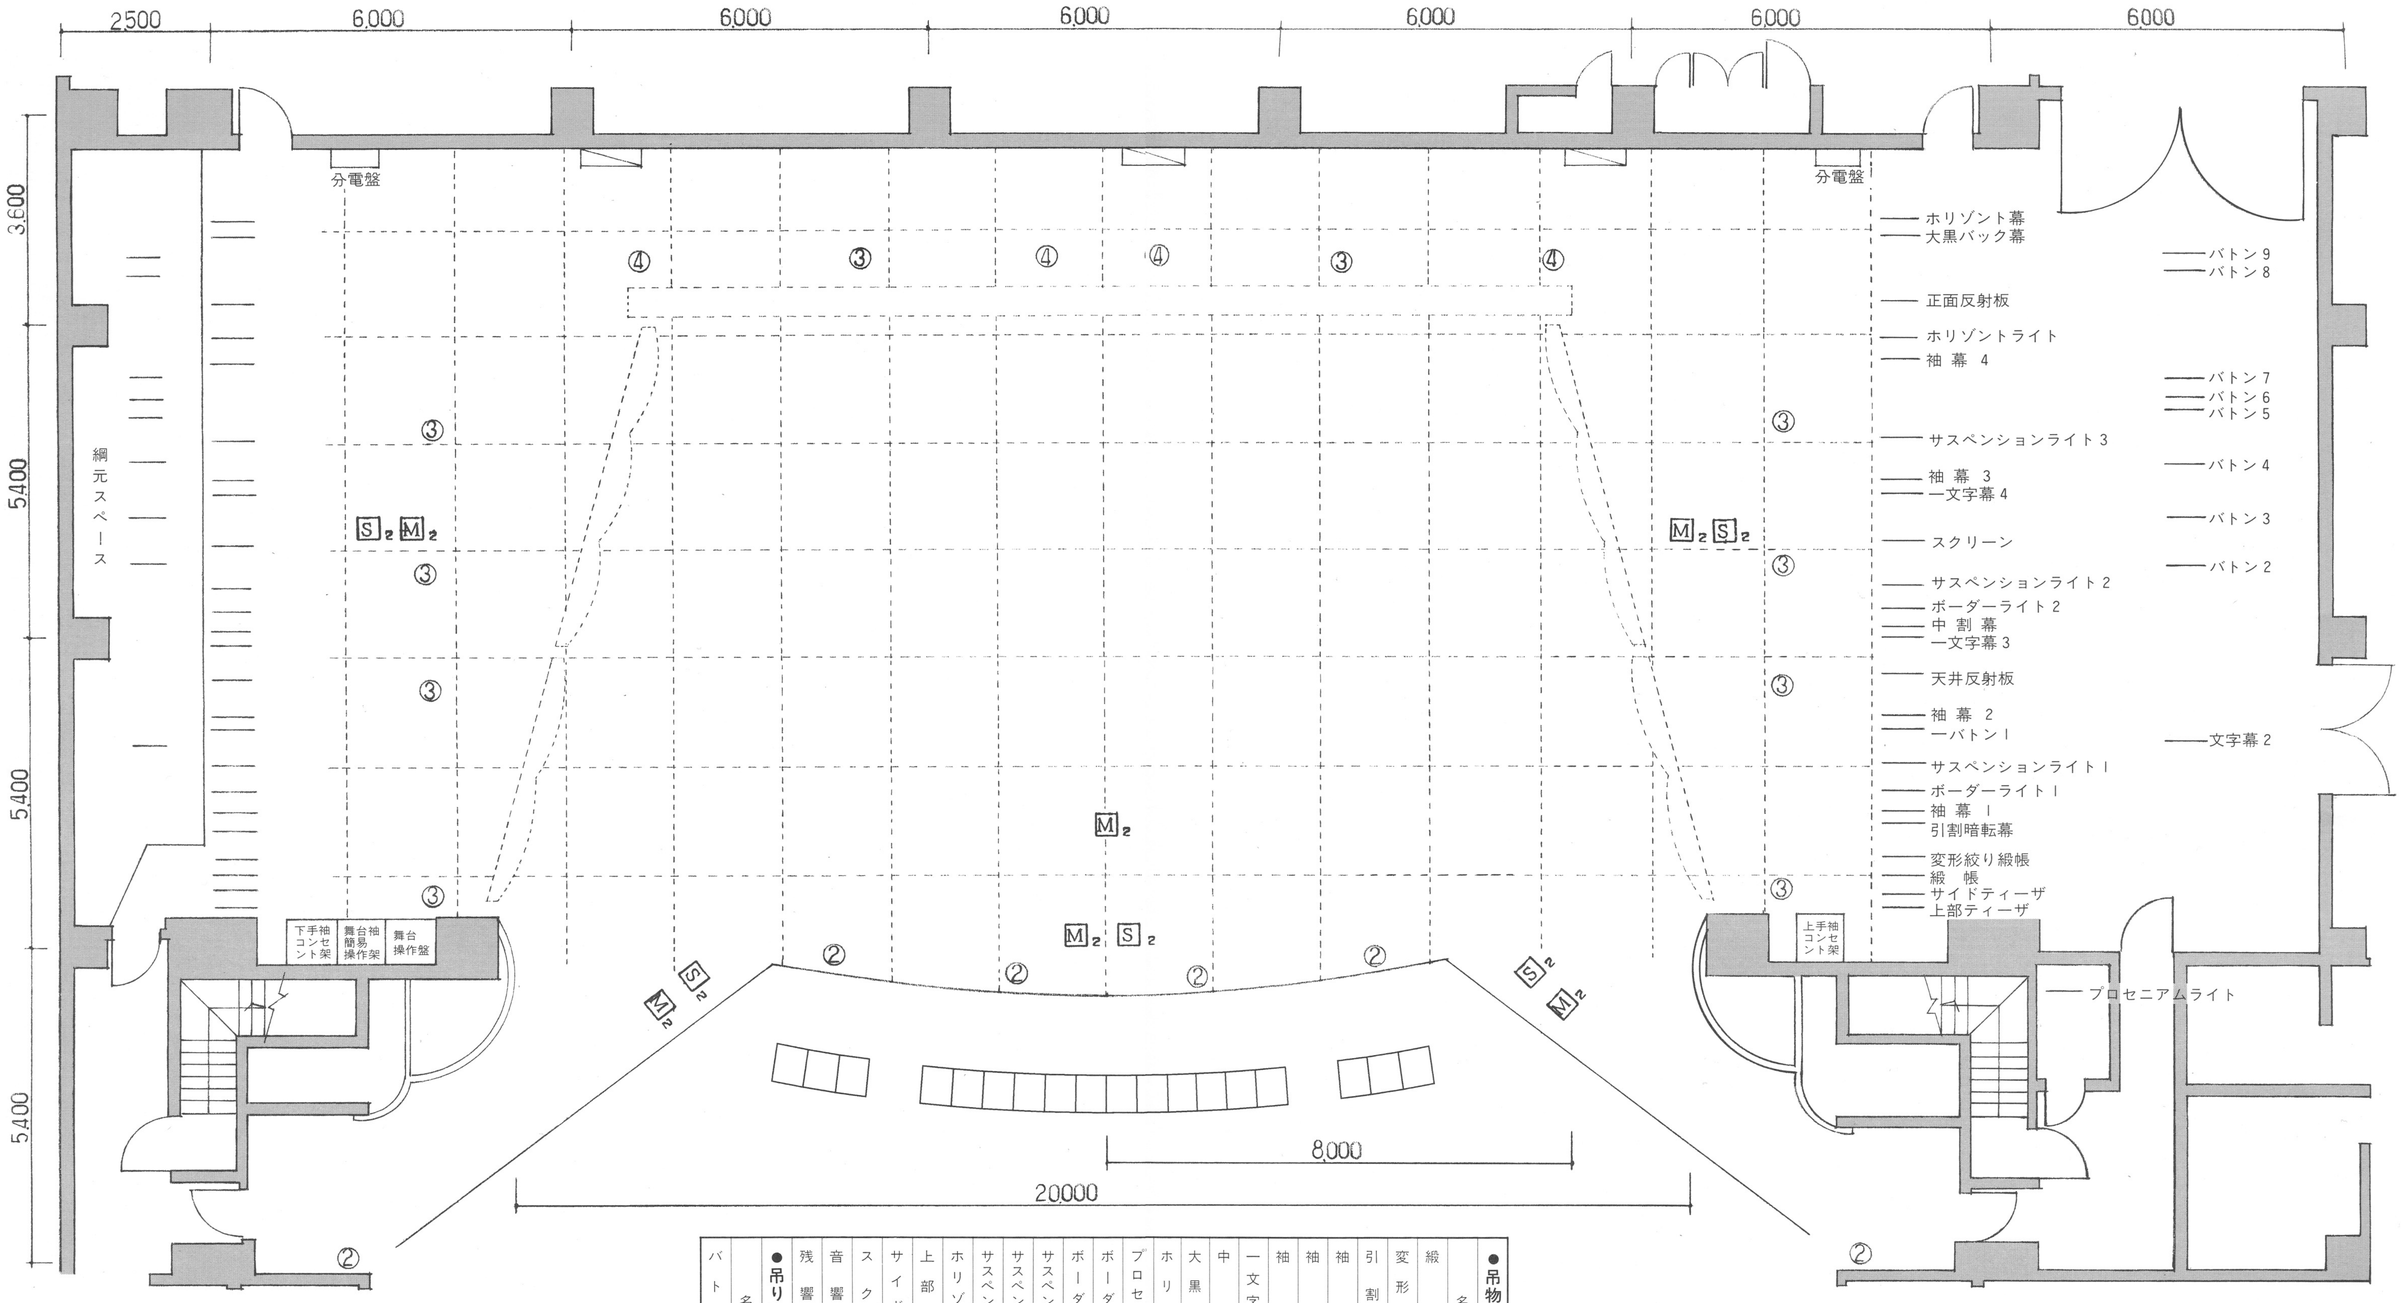

●凡　例

音響　$\boxed{M}_2$　マイクコンセント床付　2口
　　$\boxed{S}_2$　スピーカーコンセント床付2口
　　$\boxed{\diagdown}$　ホリゾントコンセント盤
照明　②　フロアーコンセント　2口
　　③　フロアーコンセント　3口
　　④　フロアーコンセント　4口

●吊物設備

名称	規格
緞帳	昇降45m／分
変形絞り緞帳	全閉・全開含む5変形
引割暗転幕	間口22.5m 高11m
袖幕 1	袖巾6m 高11m
袖幕 2・3	袖巾5m 高8m
袖幕 4	袖巾4m 高9m
一文字幕2・3・4	間口20m 高3.5m
中割幕	間口20.5m 高8m
大黒バック幕	間口20m 高9m
ホリゾント幕	間口20m 高9m
プロセニアムライト	
ボーダーライト1	一文字幕1共吊
ボーダーライト2	
サスペンションライト1	
サスペンションライト2	
サスペンションライト3	
ホリゾントライト	一文字幕5共吊
上部ティーザ	
サイドティーザ	
スクリーン	
音響反射板	
残響可変幕	

名称	長さ	備考
緞帳		電動
変形絞り緞帳		電動
引割暗転幕		電動
袖幕 1		電動
袖幕 2・3		電動
袖幕 4		電動
一文字幕2・3・4		電動
中割幕		電動
大黒バック幕		電動
ホリゾント幕		電動
プロセニアムライト		電動
ボーダーライト1		手動
ボーダーライト2		手動
サスペンションライト1		電動
サスペンションライト2		電動
サスペンションライト3		電動
ホリゾントライト		手動
上部ティーザ		電動
サイドティーザ		電動
スクリーン		電動
音響反射板		電動
残響可変幕		電動

●吊り物用バトン

名称	長さ	備考
バトン1～9	20m	手動

西条市総合文化会館
大ホール舞台平面図

縮尺　1:100